


平成24年度 計画変更 県営かんがい排水事業（一般）
計画変更説明図

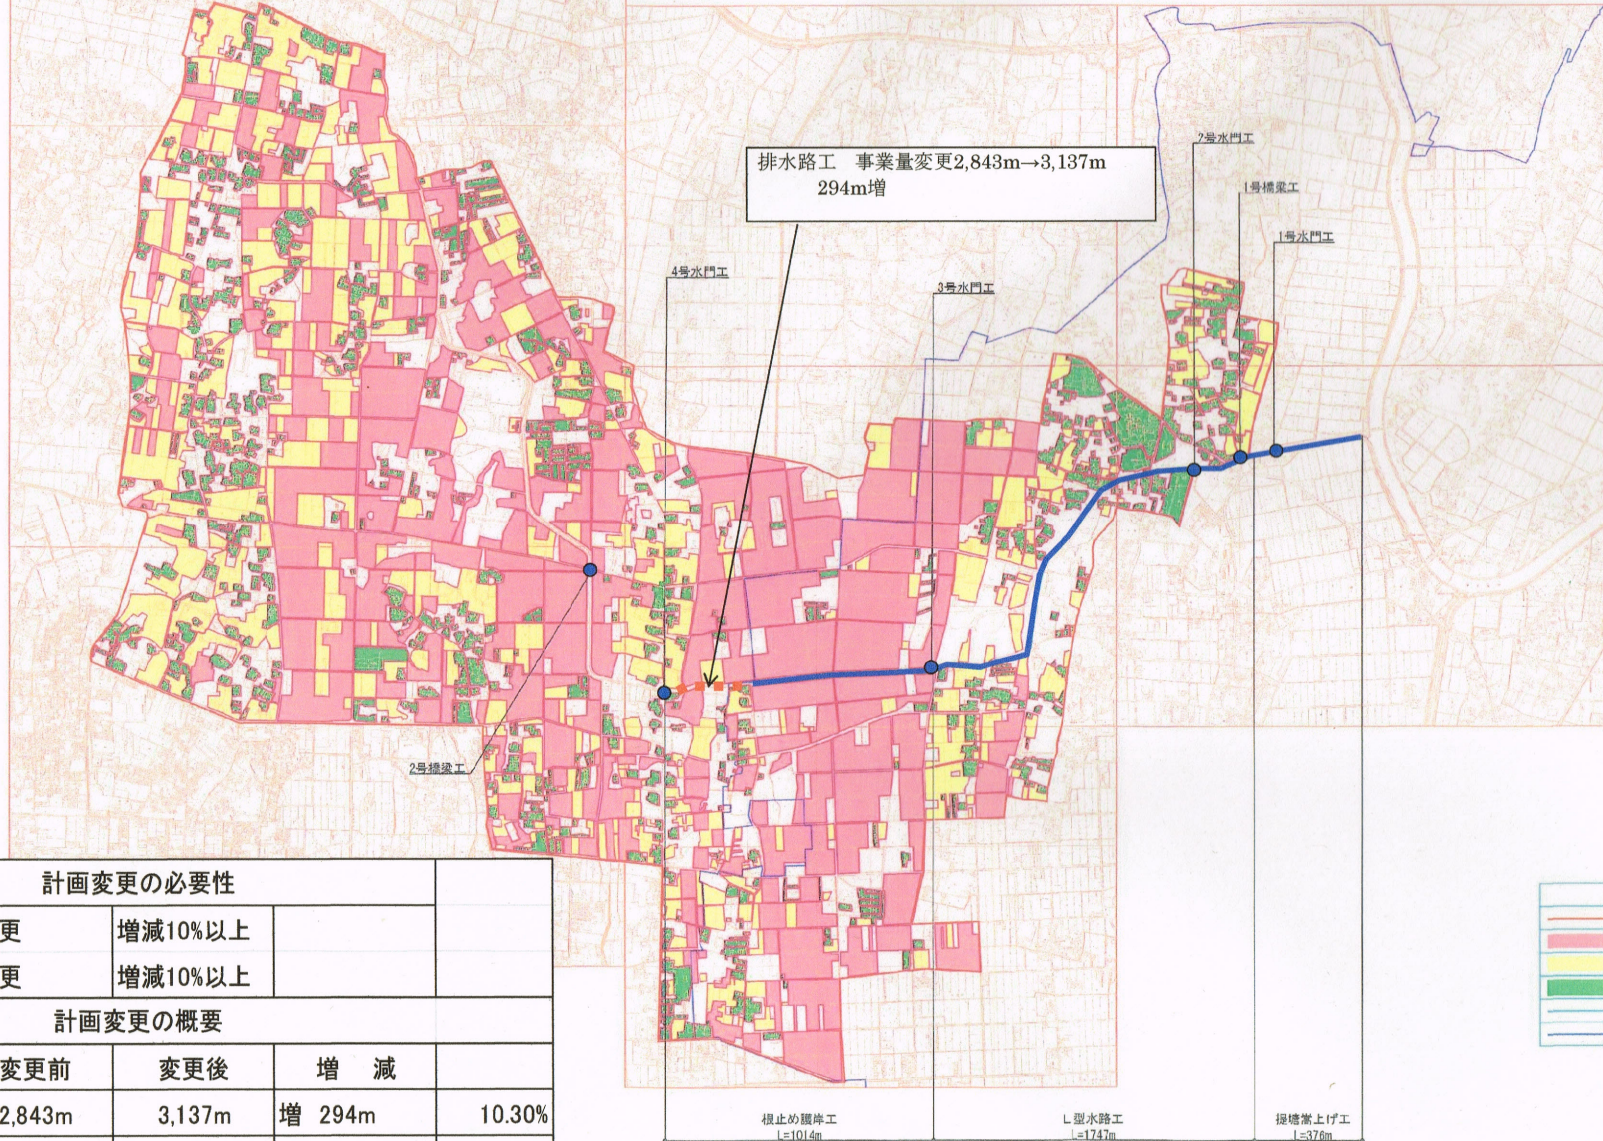

凡 例	
	流域界
	水田
	畑
	宅地
	計画路線
	市町村界

計画変更の必要性				
1、事業量の変更	増減10%以上			
2、事業費の変更	増減10%以上			
計画変更の概要				
	変更前	変更後	増 減	
1、事業量	2,843m	3,137m	増 294m	10.30%
2、事業費	1,110百万円	1,620百万円	増 510百万円	45.90%